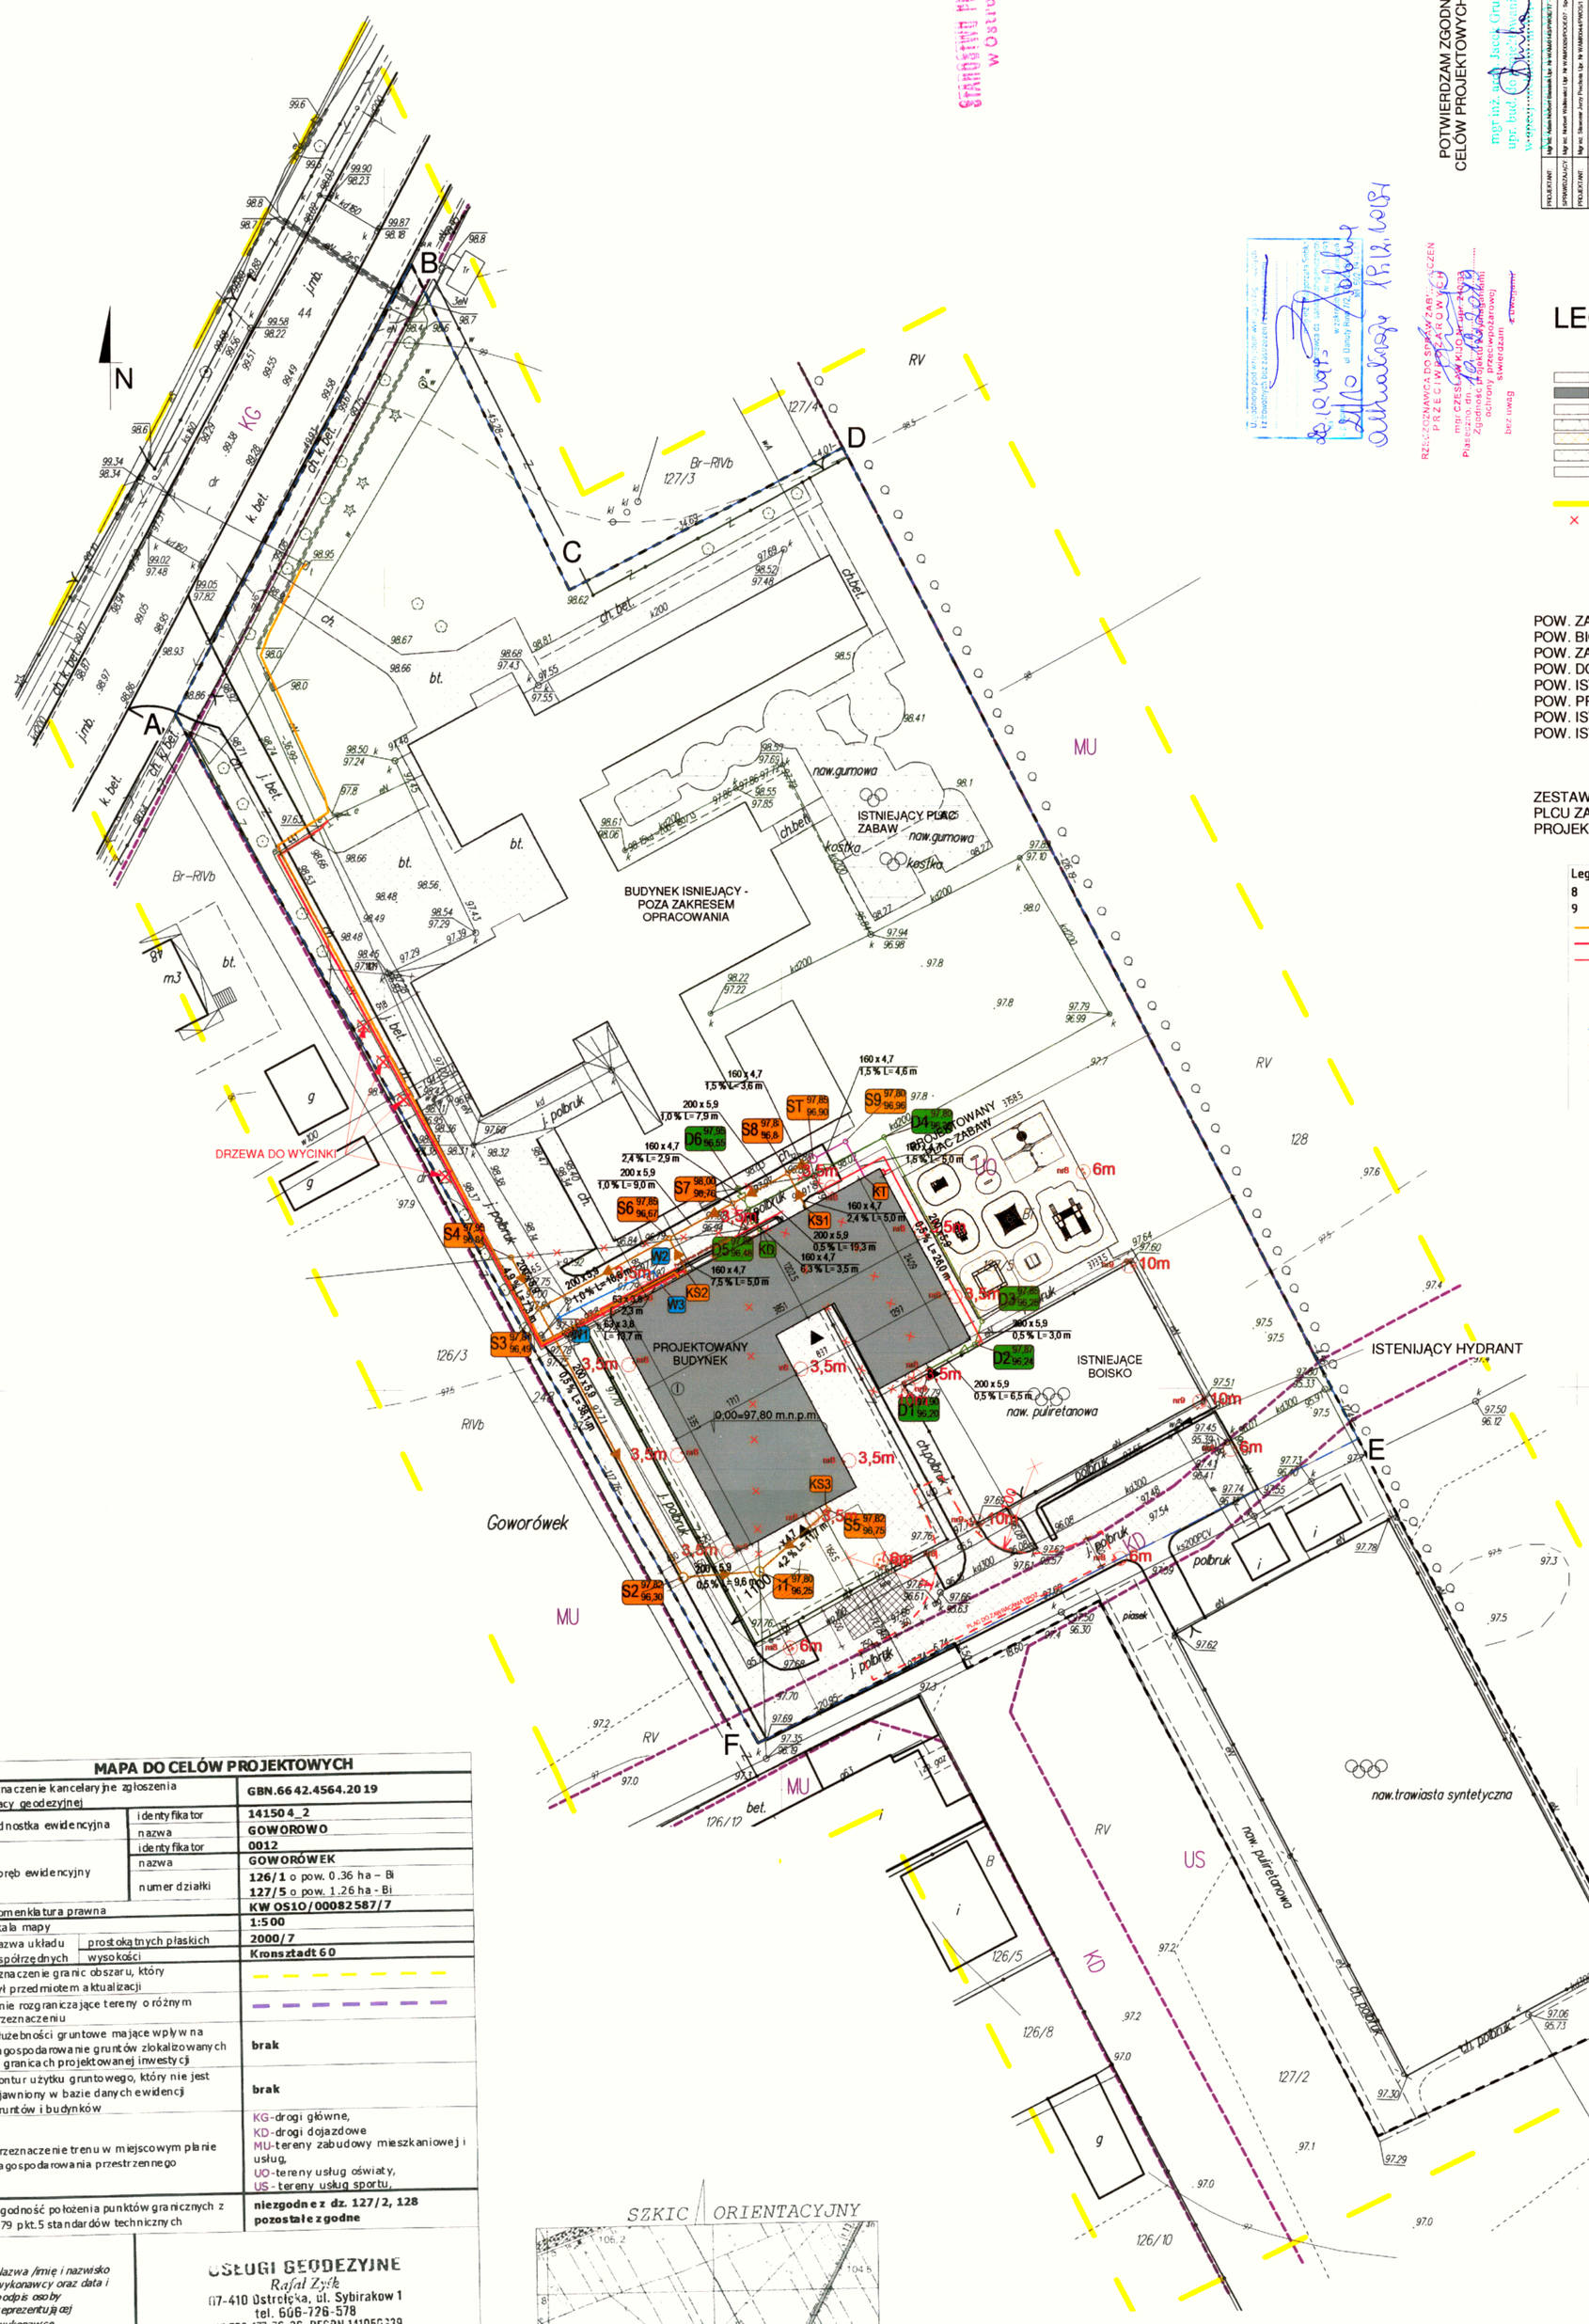

STAROSTWO POWIATOWE w Ostrołęce

POTWIERDZAM ZGODNOŚĆ MAPY DO CELÓW PROJEKTOWYCH Z ORYGINAŁEM

mgr inż. arch. Jacek Gruszka
upr. bud. 60/Ł/2003/Bo

PROJEKTANT:	Mgr inż. Adam Wołkowiński upr. nr WA/0043/POOD/07 - Specjalność: elektryczna	
SPRAWDZAJĄCY:	Mgr inż. Andrzej Wróblewski upr. nr WA/0043/POOD/07 - Specjalność: elektryczna	
PROJEKTANT:	Mgr inż. Sławomir Jerzy Pruchnik upr. nr WA/0043/ewPWOS/11 - Specjalność: sanitarna	
SPRAWDZAJĄCY:	Mgr inż. Tomasz Bieniawski upr. nr WA/0043/ewPWOS/14 - Specjalność: sanitarna	

PRACOWNIA PROJEKTOWA ARCHILION
SUWALSKA 26A/65
03-252 WARSZAWA
TEL: 501 550 009 NIP 524-20-68-471

TEMAT:	BUDOWA BUDYNKU ZŁOBKA I PRZEDSZKOLA W GOWORÓWIE, Z SIEDZIBĄ W GOWORÓWKU WRAZ ZAGOSPODAROWANIEM TERENU
INWESTOR:	GMINA GOWORÓWO 07-440 GOWORÓWO UL. OSTROŁĘCKA 21 NIP 7582352751
ADRES:	DZ NR. 126/1 OBRĘB GOWORÓWEK
NAZWA RYS.	PROJEKT ZAGOSPODAROWANIA TERENU
STADIUM:	PROJEKT BUDOWLANY
PROJEKTANT:	mgr inż. arch. Jacek Gruszka upr. nr WA-5/06
SPRAWDZAJĄCY:	mgr inż. arch. Anna Maria Lewińska-Fedorowicz upr. nr WA-20/98

BRANŻA: ARCHITEKTURA
SKALA 1:100
DATA: 01.09.2019
NR RYS: PZT

RZECZOZNAWCA DO SPRAWDZANIA ZABEZPIECZEŃ PRZECIWPOŻAROWYCH
mgr CZESŁAW KOD upr. nr 24/89
Pisarzowice, dnia 27.09.2019
Zgodność projektu budowlanego z zasadami ochrony przeciwpożarowej
stwierdzam
bez uwag

U. zgodność podstawy mapy z stanem w terenie potwierdzam
Ostrołęka dnia 26.11.2019
w zakresie osnowy realizacyjnej
w Starostwie Powiatowym w Ostrołęce
Wydział Geodezji, Budownictwa i Gospodarki Nieruchomościami

LEGENDA:

- ZIELEŃ
- PROJEKTOWANY BUDYNEK
- ISTENIJĄCY BUDYNEK
- ISTENIJĄCY PLAC ZABAW
- PROJEKTOWANY PLAC ZABAW
- UTWARDZENIA
- ISTENIJĄCE BOISKO
- ZAKRES AKTUALIZACJI MAPY
- × USUNIĘCIE KOLIZJI

POW. ZAKRESU OPRACOWANIA: 13 485m2
POW. BIOLOGICZNIE CZYNNA: 4 884m2
POW. ZABUDOWY PROJEKTOWANEGO BUDYNKU: 989m2
POW. DOJŚĆ ORAZ DOJAZDÓW: 3 921m2
POW. ISTENIJĄCYCH PLACÓW ZABAW: 495m2
POW. PROJEKTOWANEGO PLACU ZABAW: 400m2
POW. ISTENIJĄCEGO BOISKA: 629m2
POW. ISTNIEJĄCEGO BUDYNKU: 2 167m2

ZESTAWIENIE ORAZ ROZMIESZCZENIE URZĄDZEŃ NA PLCU ZABAW ZOSTAŁO ZAWARTE W CZĘŚCI OPISOWEJ PROJEKTU.

Legenda
8 ombial 20-AM9R/3500-740 1G1W
9 ombial 40-AM9R/12000-740 1G1W
any kabel opto
any kabel ZK
ane przeniesienie zasilania oświetlen

E PRZYŁĄCZA SANITARNE
- wodociąg
- kanalizacja sanitarna
- kanalizacja tłuszczowa
- kanalizacja deszczowa

MAPA DO CELÓW PROJEKTOWYCH

Oznaczenie kancelaryjne zgłoszenia pracy geodezyjnej		GBN.6642.4564.2019
Jednostka ewidencyjna	identyfikator	141504_2
	nazwa	GOWORÓWO
Obręb ewidencyjny	identyfikator	0012
	nazwa	GOWORÓWEK
	numer działki	126/1 o pow. 0.36 ha – Bi 127/5 o pow. 1.26 ha - Bi
Nomenklatura prawna		KW OS1O/00082587/7
Skala mapy		1:500
Nazwa układu współrzędnych	prostokątnych płaskich	2000/7
	wysokości	Kronsztadt 60
Oznaczenie granic obszaru, który był przedmiotem aktualizacji		
Linie rozgraniczające tereny o różnym przeznaczeniu		
Służebności gruntowe mające wpływ na zagospodarowanie gruntów zlokalizowanych w granicach projektowanej inwestycji		brak
Kontur użytku gruntowego, który nie jest ujawniony w bazie danych ewidencji gruntów i budynków		brak
Przeznaczenie terenu w miejscowym planie zagospodarowania przestrzennego		KG-drogi główne, KD-drogi dojazdowe MU-tereny zabudowy mieszkaniowej i usług, UO-tereny usług oświaty, US-tereny usług sportu,
Zgodność położenia punktów granicznych z §79 pkt.5 standardów technicznych		niezgodne z dz. 127/2, 128 pozostałe zgodne
Nazwa firmy i nazwisko wykonawcy oraz data i podpis osoby reprezentującej wykonawcę		USŁUGI GEODEZYJNE Rafał Zyśk 07-410 Ostrołęka, ul. Sybirakow 1 tel. 606-726-578 NIP 759-177-76-26 REGON 141050339 26.11.2019 r.
Imię i nazwisko, nr uprawnień oraz data i podpis geodety uprawnionego, który opracował mapę		GEODETA UPRAWNIONY mgr inż. Tomasz Murzyński upr. nr 19538 26.11.2019 r.

SZKIC ORIENTACYJNY

Poświadcza się, że niniejszy dokument został opracowany w wyniku prac geodezyjnych i kartograficznych, których rezultaty zawiera operat wpisany do ewidencji materiałów państwowego zasobu geodezyjnego i kartograficznego

Organ prowadzący państwowy zasób geodezyjny i kartograficzny	STAROSTA OSTROŁĘCKI
Identyfikator ewidencyjny materiału zasobu operatu technicznego	P.445.2019.4168
Data wpisania operatu technicznego do ewidencji materiału zasobu	2019-11-27
Imię, nazwisko i podpis osoby reprezentującej organ	z up. STAROSTY Ewa Wiśniewska GŁÓWNY SPECJALISTA w Wydziale Geodezji, Budownictwa i Gospodarki Nieruchomościami