

Kobylin-Góry.prz.800

Typ projektu: PROJEKT BUDOWLANO-WYKONAWCZY
 Inwestor: Gmina Goworowo
 Numer umowy: Nr 3/2017 z dnia 02 lutego 2017 r.
 Obiekt1: Droga gminna Kobylin - Góry od km 0+000,00 do km 3+447,85
 Nazwa rysunku: Przekrój konstrukcyjny przepustów o średnicy 800 mm i dł=9,00 mb
 Ile załączników: 1
 Numer rysunku: 2/1p
 Opracowała: mgr inż. Izabela Puzio
 Projektował: mgr inż. Wojciech Zając
 Uprawnienia projektującego: 67/94/Os MAZ/BD/6285/01
 Sprawdził:
 Uprawnienia sprawdzającego:
 Wykonawca: DROG-PROJEKT Wojciech Zając; 07-410 Ostrołęka; ul.Jabłoniowa 2

 Szablon Droga gminna Kobylin - Góry przepusty w km 1+524,35 i w km 2+296,91

E 1	L	0,00	2,50	-0,02	0,04	0,05	0,04	0,10	0,20	0,10				
	#	jezdnia lewostronna												
E 89	L	0,00	1,00	-0,07										
	#	pobocze												
E 221	L	-3,50	-0,13											
	#	bariera SP-05												
E 89	L	0,00	1,00	-0,15										
E 115	L	-4,50	-1,88	-1,97	9	0,8	0,025	0	0,3	0,45	0,35	0,3	0,3	0,78
0,87	0	0												
	#	przepust z rur PEHD												
	##	średnica 800mm l-9,00 mb												
E 4	L	-1,61	2,00	0,01	0,25	0,00	0,30	0,00						
	#	wlot												
E 6	P	0,00	2,50	0,02	0,04	0,05	0,04	0,10	0,20	0,10				
	#	jezdnia prawostronna												
E 89	P	0,00	1,00	0,07										
	#	pobocze												
E 222	P	3,50	-0,13											
E 89	P	0,00	1,00	0,16										
E 9	P	-1,69	2,00	0,01	0,25	0,00	0,30	0,00						
	#	wylot												


\$1. km 1+524,35 wlot 100,74; wylot 100,62;
 \$2. km 2+206,91 wlot 103,72; wylot 103,66;

mgr inż. Wojciech Zając

Projektowanie, kierowanie
 i nadzorowanie, budowy i robót
 w zakresie dróg i mostów
 Upr. nr 67/94/Os
 MAZ/BD/6285/01

Droga gminna Kobylin - Góry przepusty w km 1+524,35 i w km 2+296,91

Skala 1:50 Rzędna odniesienia dla niwelety = 0 m

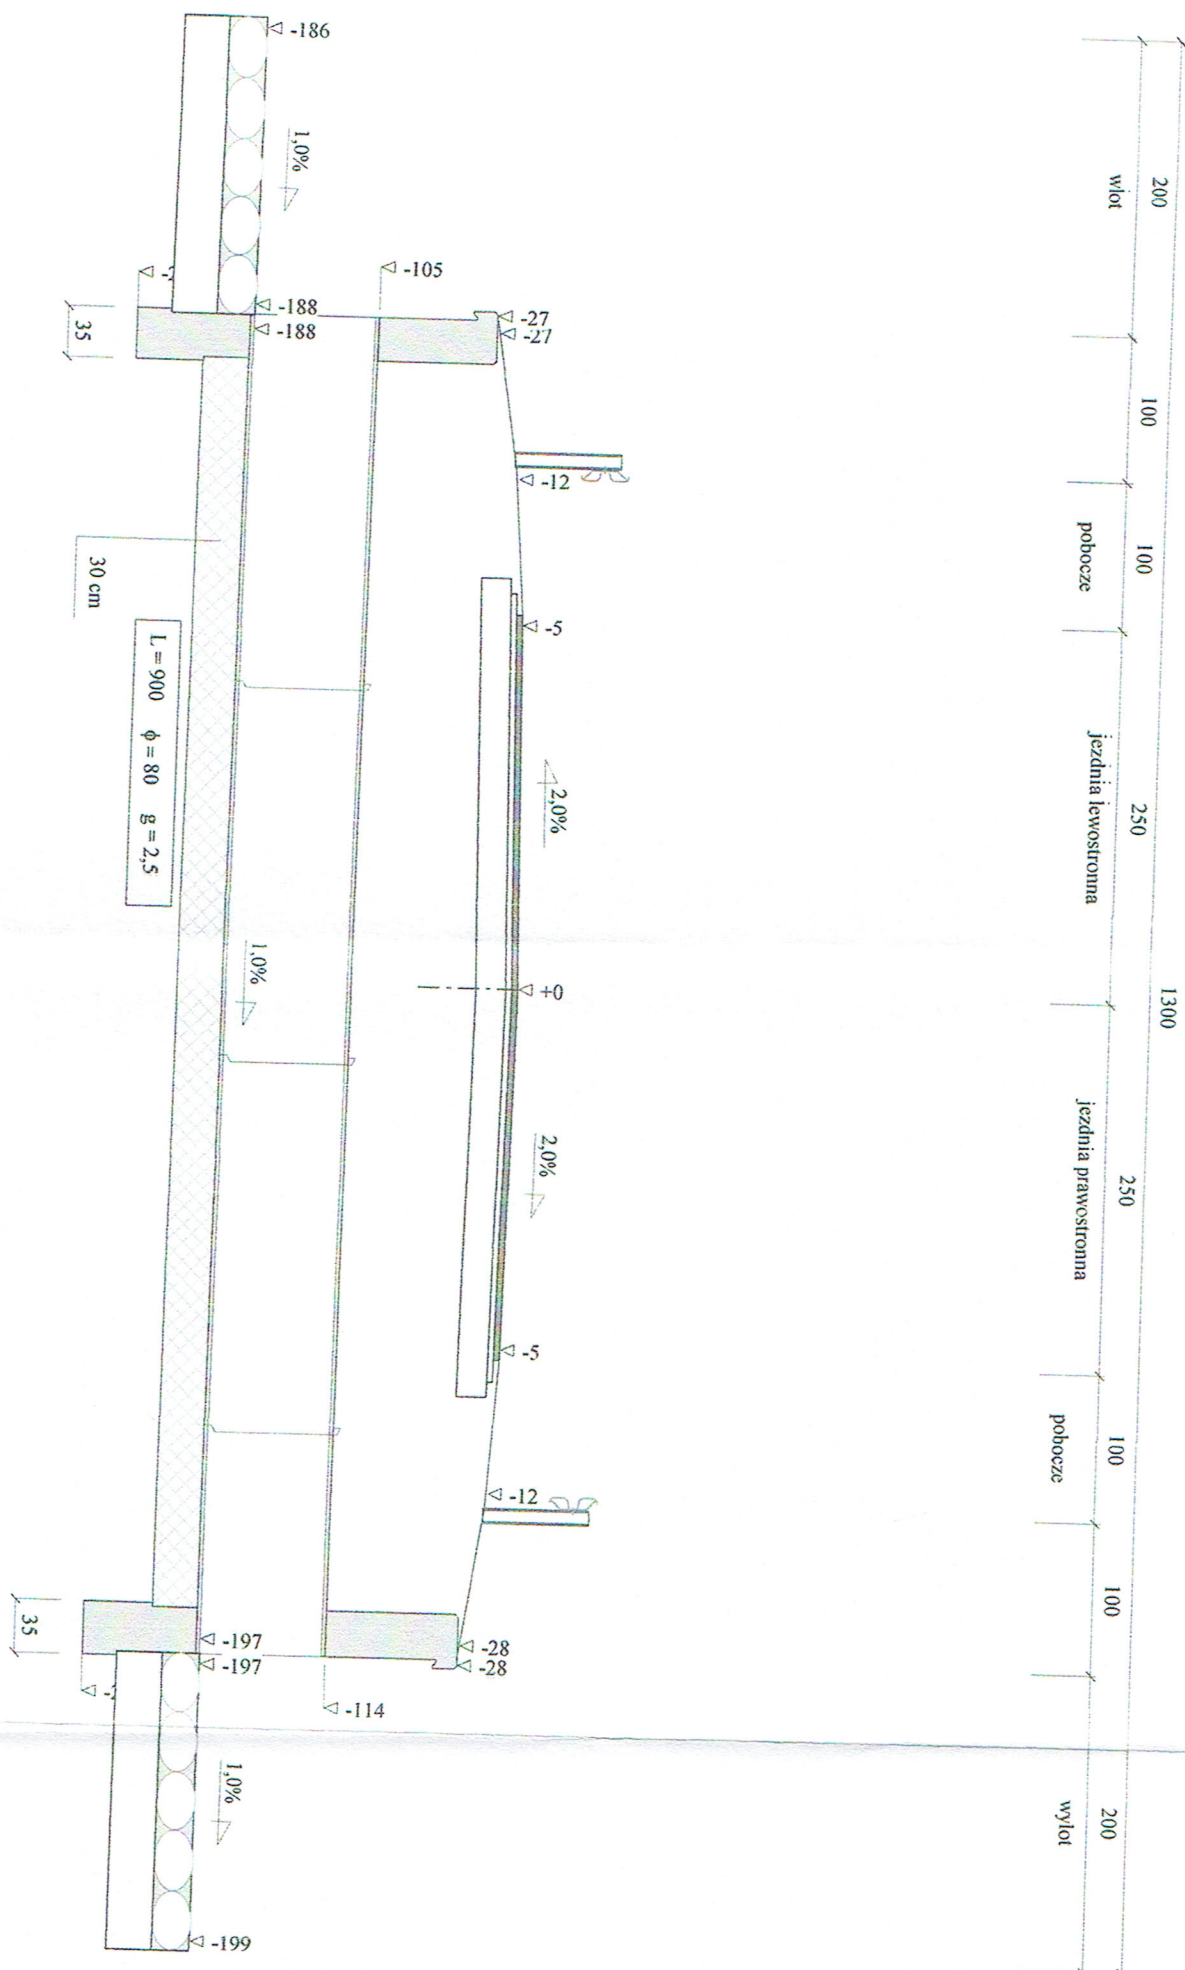

PROJEKT BUDOWLANO-WYKONAWCZY

Wykonawca	DROG-PROJEKT Wojciech Zajac; 07-410 Ostrołęka; ul. Jabłoniowa 2		
Inwestor	Gmina Goworowo		
Obiekt	Droga gminna Kobylin - Góry od km 0+000,00 do km 3+447,85		
Nazwa Dysunku	Przekrój konstrukcyjny przepustów o średnicy 800 mm i dł=9,00 mb	Rysunek nr 2/1p	Załączników 1
Opracował			
Projektował	mgr inż. Wojciech Zajac	Uprawnienia 67/94/Os MAZ/BD/6285/01	Skala 1:50
Sprawił			

1. km 1+524,35 wlot 100,74; wylot 100,62;
2. km 2+206,91 wlot 103,72; wylot 103,66;

Kobylin-Góry.prz.60

Typ projektu: PROJEKT TECHNICZNO - WYKONAWCZY
 Inwestor: Wójt Gminy Goworowo
 Numer umowy: Nr 3/2017 z dnia 02 lutego 2017 r.
 Obiekt: Droga gminna Kobylin - Góry od km 0+000,00 do km 3+447,85
 Nazwa rysunku: Przekrój konstrukcyjny przepustu o średnicy 600 mm i dł=9,00 mb
 Ile załączników: 1
 Numer rysunku: 2/2p
 Opracowała: mgr inż. Izabela Puzio
 Projektował: mgr inż. Wojciech Zając
 Uprawnienia projektującego: 67/94/Os MAZ/BD/6285/01
 Sprawdził:
 Uprawnienia sprawdzającego:
 Wykonawca: DROG-PROJEKT Wojciech Zając; 07-410 Ostrołęka; ul.Jabłoniowa 2;


 Szablon Droga Kobylin - Góry przepust w km 2+754,47
 E 1 L 0,00 2,50 -0,02 0,04 0,05 0,04 0,10 0,20 0,10
 # jezdnia lewostronna
 E 89 L 0,00 1,00 -0,07 0,10
 # pobocze
 E 221 L -3,50 -0,13
 E 89 L 0,00 1,00 -0,31
 E 115 L -4,50 -1,31 -1,22 9,00 0,60 0,08 0 0,35 0,40 0,30 0,30 0,30
 0,20 0,20 0 0
 # przepust z ruru HDPE
 ## średnica 60 cm L=9,00 mb
 E 4 L -0,88 2,00 -0,01 0,15 0,00 0,20 0,00
 # bruk
 E 6 P 0,00 2,50 0,02 0,04 0,05 0,04 0,10 0,20 0,10
 # jezdnia prawostronna
 E 89 P 0,00 1,00 0,07 0,10
 # pobocze
 E 222 P 3,50 -0,13
 E 89 P 0,00 1,00 0,22
 E 9 P -0,88 2,00 -0,01 0,15 0,00 0,20 0,00
 # bruk
 # podb.krusz.
 ## łamane 0/31,5
 \$1. wlot 105,41 wylot 105,20

mgr inż. Wojciech Zając

Projektowanie, kierowanie
 i nadzorowanie, budowy i robót
 w zakresie dróg i mostów
 Upr. nr 67/94/Os
 MAZ/BD/6285/01

Droga Kobylin - Góry przepust w km 2+754,47

Skala 1:50 Rzędna odniesienia dla niwelaty = 0 m

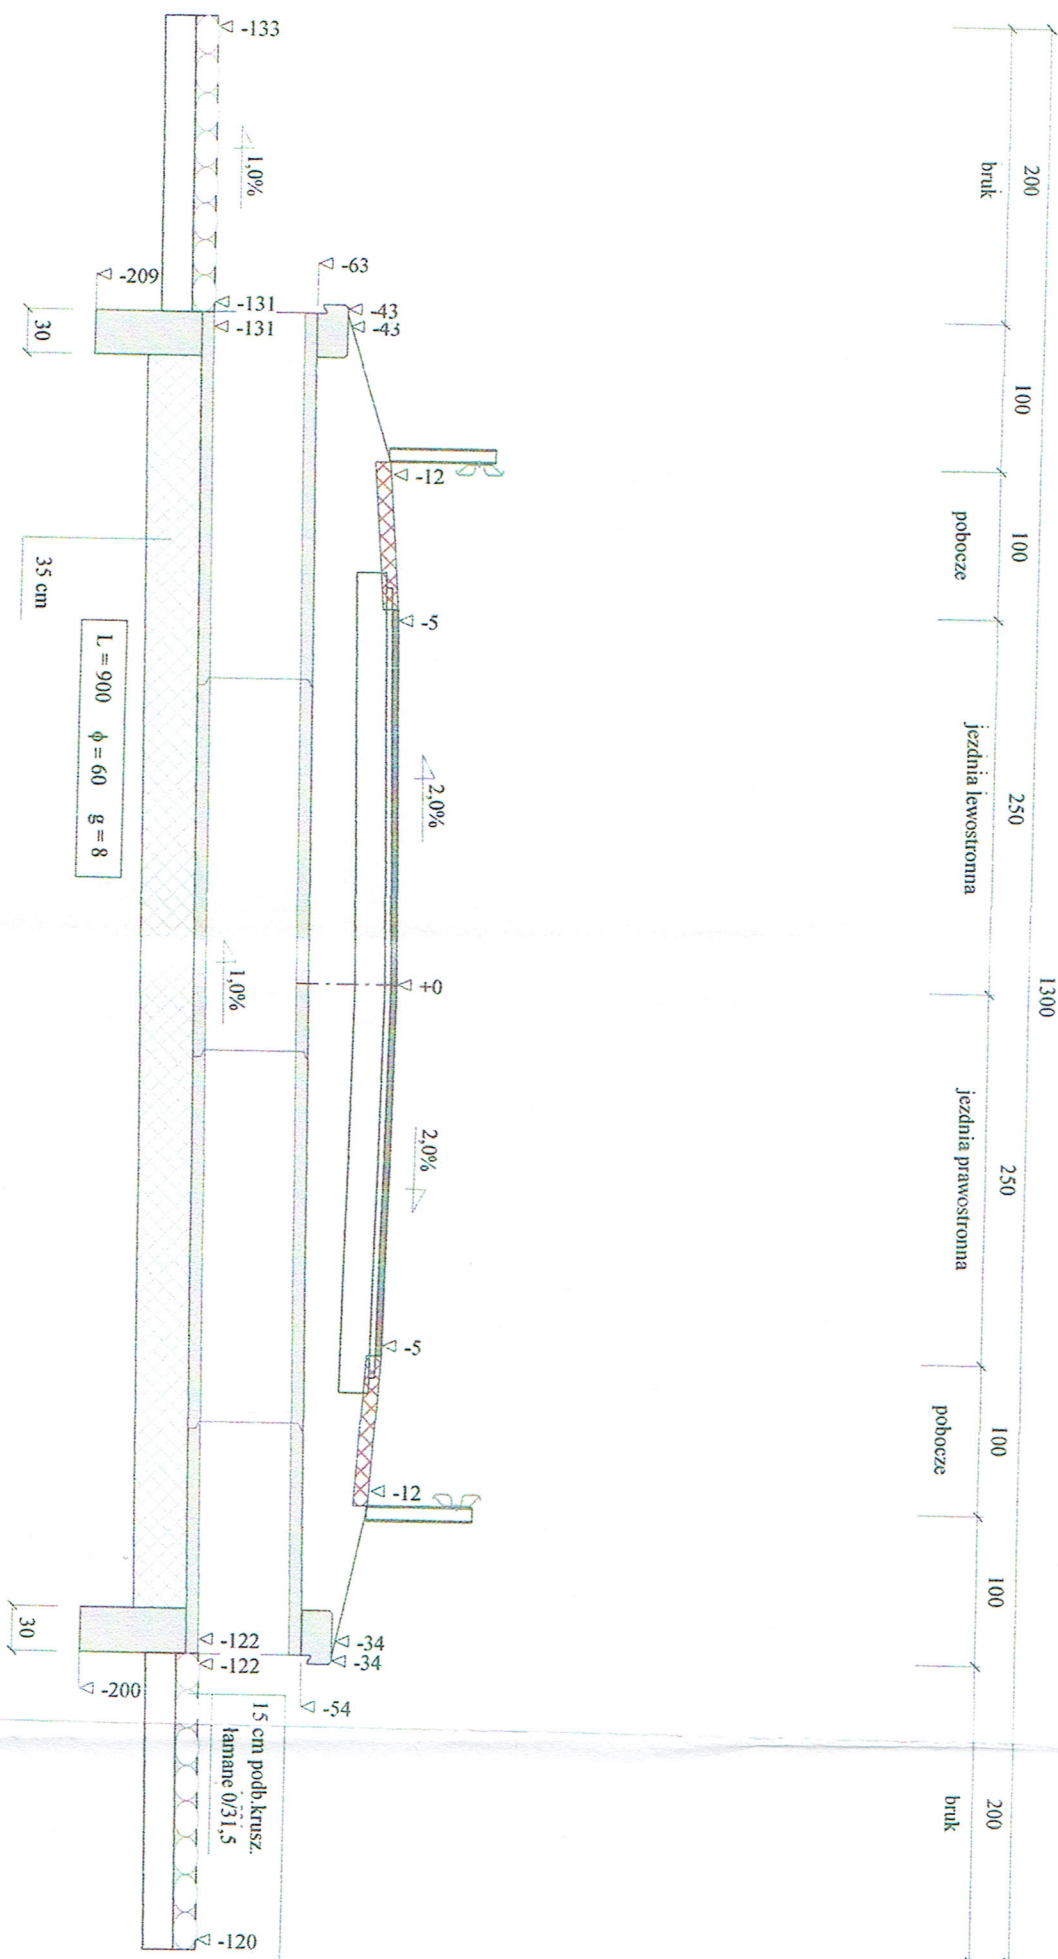

PROJEKT TECHNICZNO - WYKONAWCZY

Wykonawca	DROG-PROJEKT Wojciech Zajac, 07-410 Ostrołęka, ul.Jabloniowa 2;		
Inwestor	Wójt Gminy Goworowo		
Obiekt	Droga gminna Kobylin - Góry od km 0+000,00 do km 3+447,85		
Nazwa rysunku	Przekrój konstrukcyjny przepustu o średnicy 600 mm i dł=9,00 mb	Rysunek nr 2/2p	Załącznikow 1
Opracował			
Projektował	mgr inż. Wojciech Zajac	Uprawnienia 67/94/Os MAZ/BD/6285/01	Skala 1:50
Sprawdził			

Kobylin-Góry.z.g.40

Typ projektu: PROJEKT BUDOWLANO - WYKONAWCZY
 Inwestor: Wójt Gminy Goworowo
 Numer umowy: Nr 3/2017 z dnia 02 lutego 2017 r.
 Obiekt: Droga gminna Kobylin - Góry od km 0+000,00 do km 3+447,85
 Nazwa rysunku: Przekrój konstrukcyjny zjazdów indywidualnych z przepustem śr.
 400 mm l=6,00 mb
 Ile załączników: 1
 Numer rysunku: 2/3p
 Opracowała: mgr inż. Izabela Puzio
 Projektował: mgr inż. Wojciech Zając
 Uprawnienia projektującego: 67/94/Os MAZ/BD/6285/01
 Sprawdził:
 Uprawnienia sprawdzającego:
 Wykonawca: DROG-PROJEKT Wojciech Zając; 07-410 Ostrołęka, ul.Jabłoniowa 2;

 Szablon Przekrój konstrukcyjny zjazdów indywidualnych z drogi gminnej Kobylin -
 Góry

E 1 L 0,00 3,00 -0,03 0,20 0,05
 # jezdnia lewostronna
 # warstwa górna z kruszywa
 ## łamanego frakcji 0/31,5

E 115 L -3,00 -0,79 -0,73 6,00 0,40 0,04 0 0,10 0,15 0,15 0,15 0,15
 0,26 0,20 0 0
 # przepust z ruru HDPE
 ## średnica 400 mm L= 6,00 mb

E 4 L -0,70 0,50 0,02 0,15 0,00 0,20 0,00
 # bruk

E 6 P 0,00 3,00 0,03 0,20 0,05
 # jezdnia prawostronna

E 9 P -0,64 0,50 0,02 0,15 0,00 0,20 0,00
 # bruk
 #
 # podb.krusz.
 ## łamane 0/31,5


\$1. przepusty pod zjazdami w lokalizacji podanej w tabeli przepustów
 \$2. rzędna wlotu i wylotu przepustu w tabeli j. w.


mgr inż. Wojciech Zając

Projektowanie, kierowanie
 i nadziewanie, budowy i robót
 w zakresie dróg i mostów
 Upr. nr 67/94/Os
 MAZ/BD/6285/01

Przekrój konstrukcyjny zjazdów indywidualnych z drogi gminnej Kobylin - Góry

Skala 1:25 Rzędna odniesienia dla niveletry = 0 m

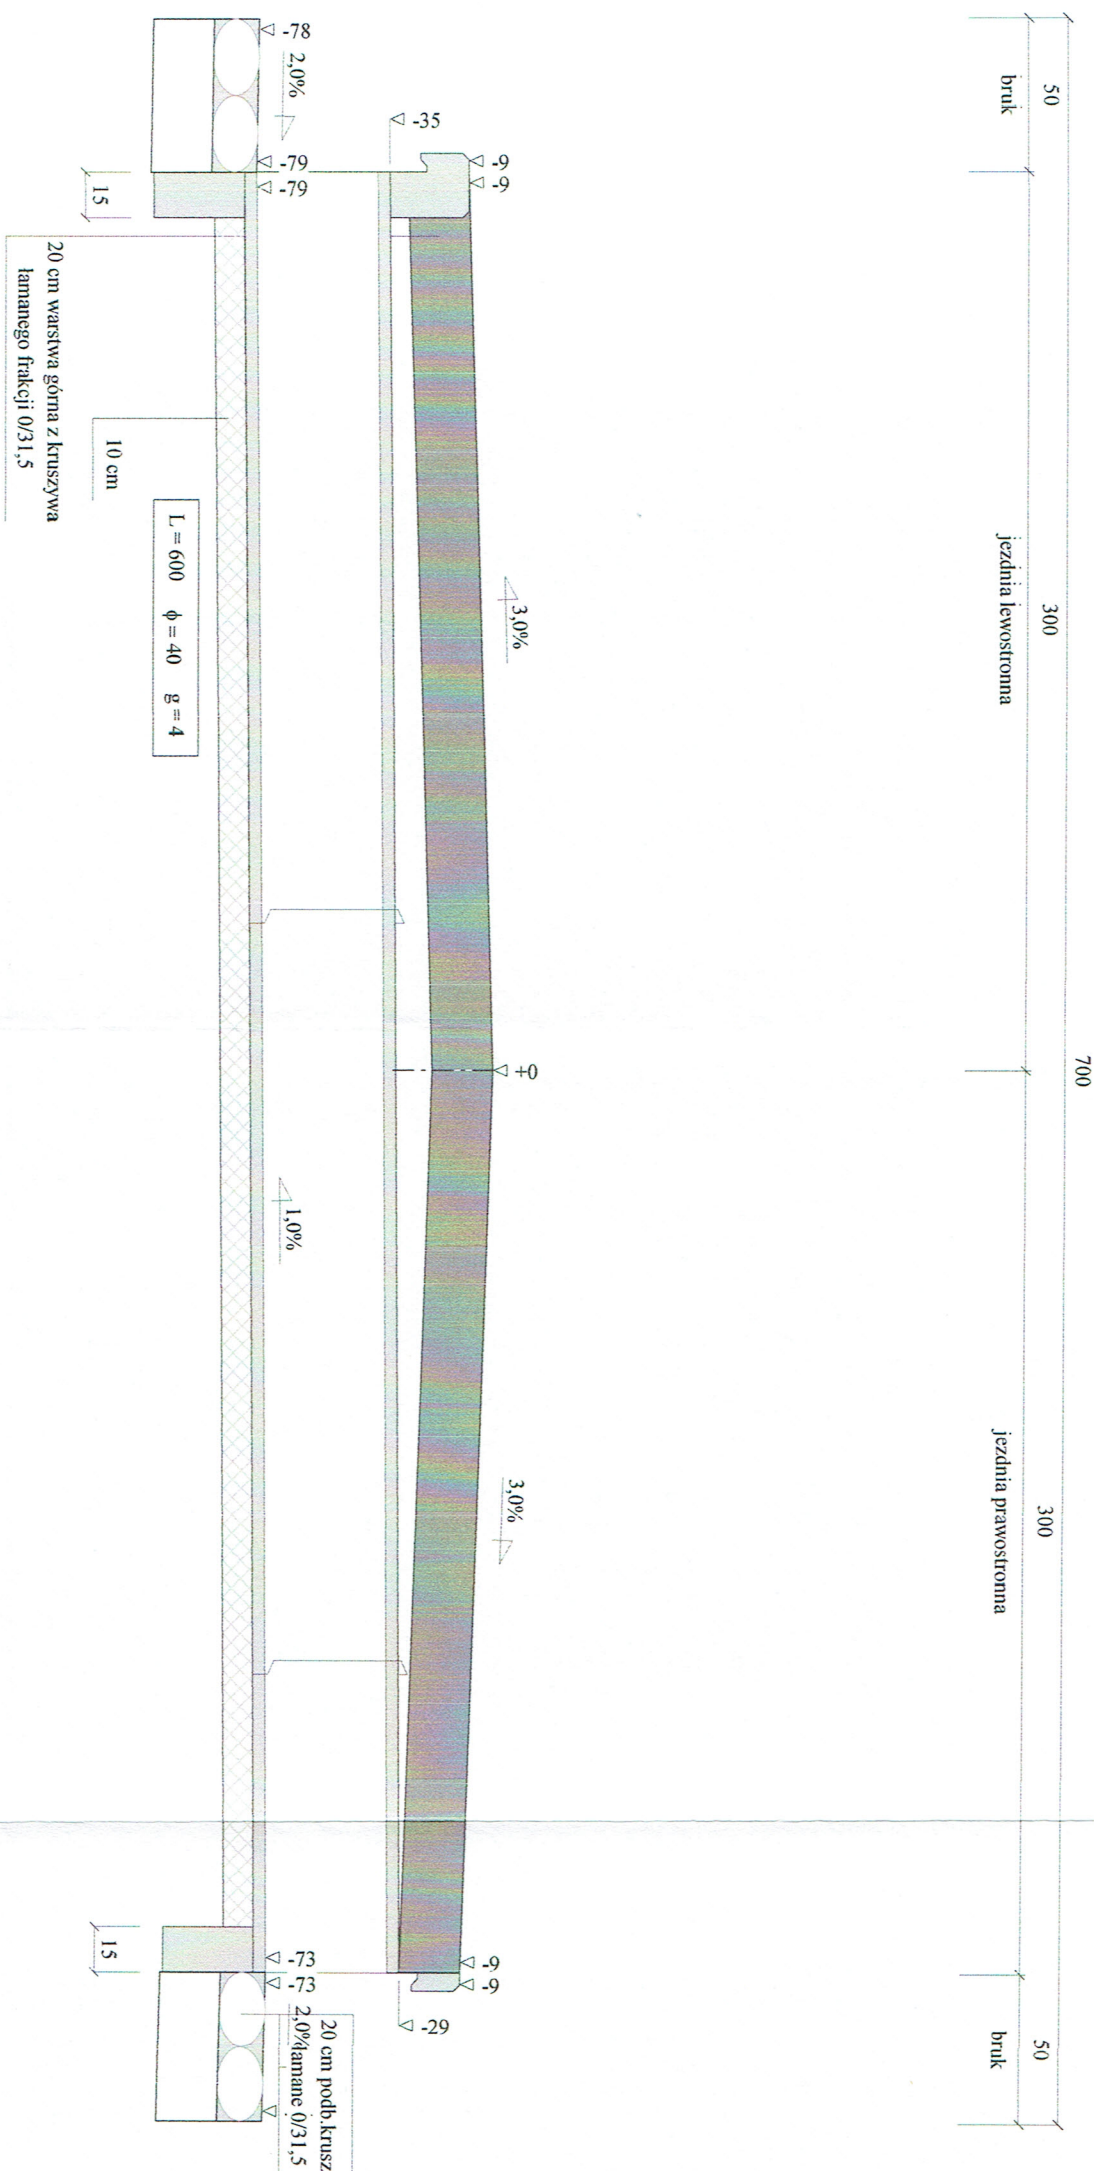

PROJEKT BUDOWLANO - WYKONAWCZY				
Wykonawca	DROG-PROJEKT Wojciech Zajac: 07-410 Ostrołęka, ul. Jabłoniowa 2;			
Investor	Wójt Gminy Goworowo		Umowa Nr 3/2017 z dnia 02 lutego 2017 r.	
Obiekt	Droga gminna Kobylin - Góry od km 0+000,00 do km 3+447,85			
Nazwa rysunku	Przekrój konstrukcyjny zjazdów indywidualnych z przepustem str. 400 mm l=6,00 mb		Rysunek nr 2/3p	
Opracował				Załączników 1
Projekował	mgr inż. Wojciech Zajac	Uprawnienia 67/94/Os MAZ/IBD/6285/01		Skala 1:25
Sprawdził		Uprawnienia		Data 03.05.2017 r.