


Inwestor:	Wójt Gminy Goworowo	Branża:	drogowa
Nazwa projektu:	Rozbudowa drogi gminnej Kobylin - Góry	Stadium:	P.B.
Lokalizacja:	od km 1+439,27 do km 1+600,00	Data:	
Nazwa rysunku:	Przepusty w km 1+444,00; 1+485,66; 1+504,31; 1+524,35; 1+568,29	Skala:	1:500
		Format:	A3
		Nr rys.:	
ZESPÓŁ PROJEKTOWY			
Funkcja:	Imię i nazwisko:	Nr uprawnień:	Podpis:
Projektował:	mgr inż. Wojciech Zając	67/94/Os MAZ/BD/6285/01	
Asystent:	mgr inż. Izabela Puzio		

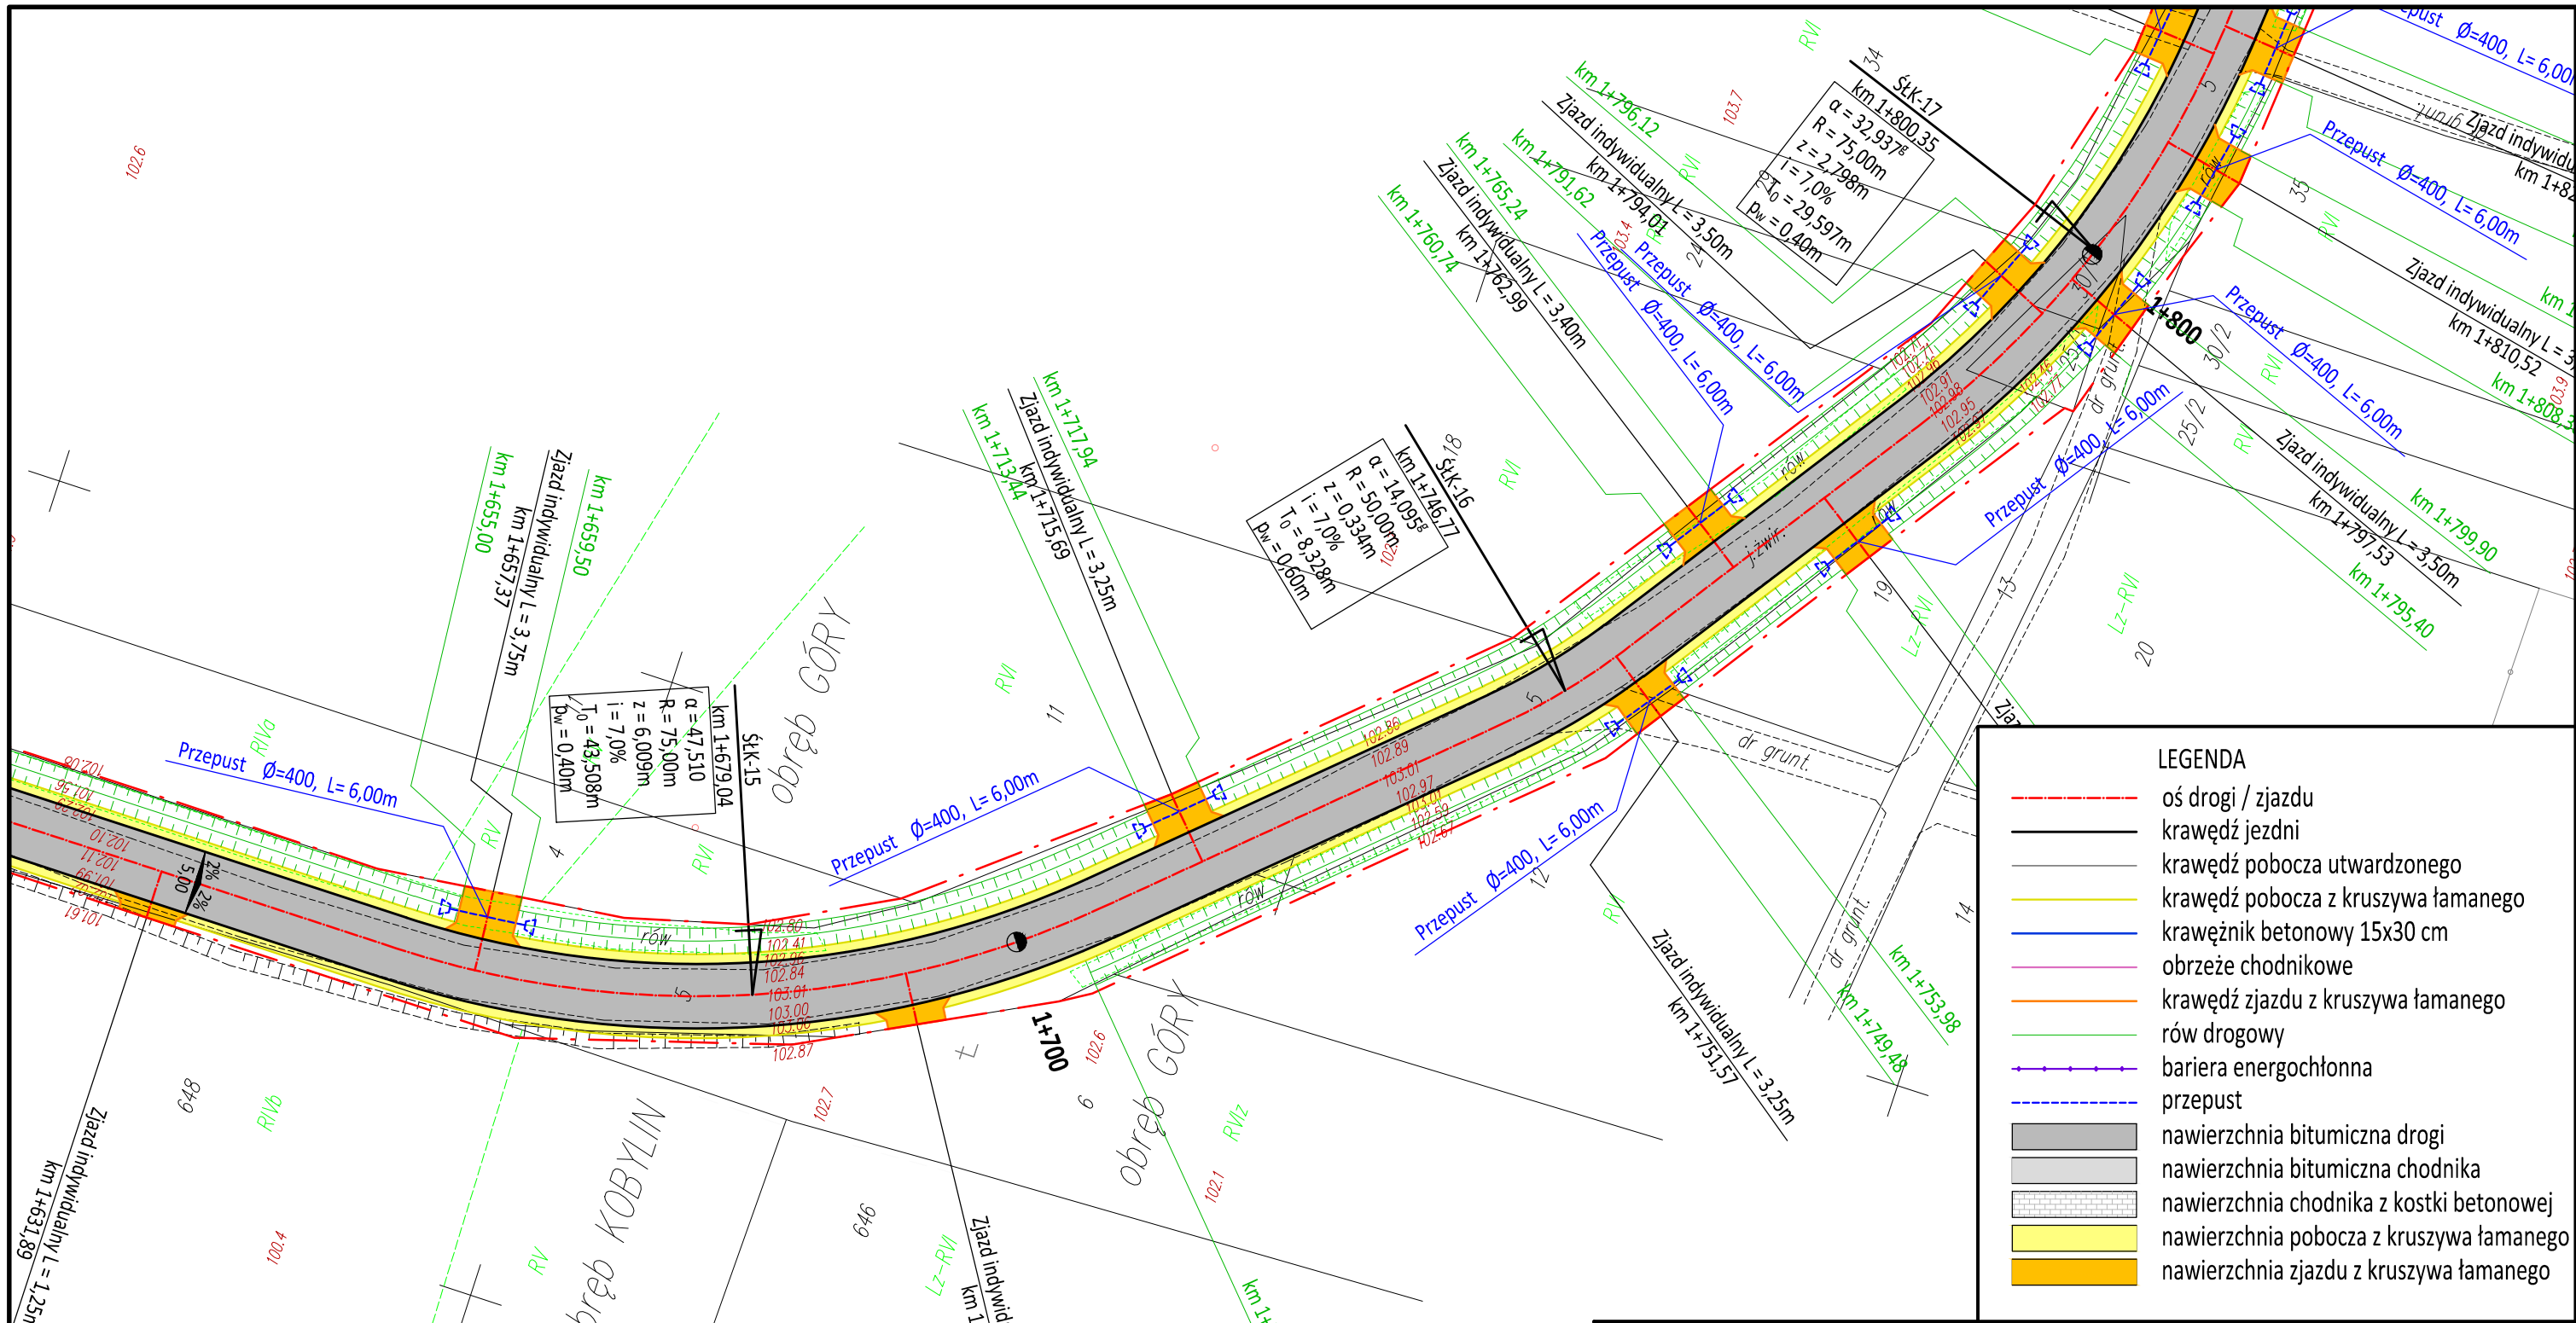

LEGENDA

oś drogi / zjazdu

krawężnik jezdni

krawężnik pobocza utwardzonego

krawężnik pobocza z kruszywa łamanego

krawężnik betonowy 15x30 cm

obrzeże chodnikowe

krawężnik zjazdu z kruszywa łamanego

rów drogowy

bariera energochłonna

przepust

nawierzchnia bitumiczna drogi

nawierzchnia bitumiczna chodnika

nawierzchnia chodnika z kostki betonowej

nawierzchnia pobocza z kruszywa łamanego

nawierzchnia zjazdu z kruszywa łamanego

Inwestor: Wójt Gminy Goworowo		Branża: drogowa	
Nazwa projektu: Rozbudowa drogi gminnej Kobylin - Góry		Stadium: P.B.	
		Data:	
Lokalizacja: od km 1+650,00 do km 1+800,00		Skala: 1:500	
Nazwa rysunku: Przepusty w km 1+657,37; 1+715,69; 1,751,57; 1,762,99; 1+771,85; 1+794,01; 1+797,53		Format: A3	
		Nr rys.:	
ZESPÓŁ PROJEKTOWY			
Funkcja:	Imię i nazwisko:	Nr uprawnień:	Podpis:
Projektował:	mgr inż. Wojciech Zając	67/94/Os MAZ/BD/6285/01	
Asystent:	mgr inż. Izabela Puzio		

