MAPA DO CELÓW PROJEKTOWYCH – Ark. 5(22)

Oznaczenie kancelaryjne zgłoszenia pracy geodezyjnej		GBN.6642.335.2015
Nr. roboty		17406/5/2015
Miejscowość		Szczawin
Jednostka ewidencyjna	identyfikator	141504_2
	nazwa	Goworowo
Obręb ewidencyjny	identyfikator	0038
	nazwa	Szczawin
Skala mapy		1:500
Nazwa układu współrzędnych	prostokątnych płaskich	2000 strefa 7 (21)
	wysokości	Kronsztadt 86
Data opracowania mapy		17.07.2015 r.
Arkusz mapy:		7.188.25.08.4
Oznaczenie granic obszaru, który był przedmiotem aktualizacji		
Oznaczenie i informacje o służebnościach gruntowych mających wpływ na zagospodarowanie gruntów, zlokalizowanych w granicach projektowanej inwestycji		nie badano
Oznaczenie i symbol konturu użytku gruntowego, który nie jest ujawniony w bazie danych ewidencji gruntów i budynków		brak

Wyniki pomiaru wniesiono na mapę zasadniczą
imię i nazwisko

USŁUGI GEODEZYJNE
Andrzej Bladuń
GGK spr. 17406
18-400 Łomża, ul. Al. Armii 23A/17
tel. 604 85 85 21, NIP 718-112-19-80
Nazwa/ imię i nazwisko wykonawcy

GEODETA UPRAWNIONY
GGK Nr 17406
Andrzej Bladuń
imię i nazwisko, nr uprawnień

Podstawowe osnowy, na podstawie których wykonywany w wyniku prac geodezyjnych i kartograficznych, których rezultaty zawiera opisał wpisany do ewidencji materiałów państwowego zasobu geodezyjnego i kartograficznego

Organ prowadzący państwowy zasób geodezyjny i kartograficzny	STAROSTA OSTROŁĘCKI
Identyfikator ewidencyjny materiału zasobu operatu technicznego	P.7495.2015.3377
Data wpisania operatu technicznego do ewidencji zasobów/dnia	2015 -11- 24
Imię, nazwisko i podpis osoby reprezentującej organ	Z up. STAROSTY Jadwiga Białczak Kierownik Powiatowego Ośrodka Dokumentacji Geodezyjnej i Kartograficznej

Szkic orientacyjny skala 1:25000

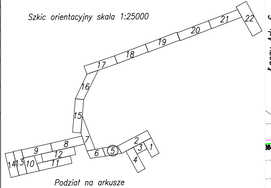

Podział na arkusze

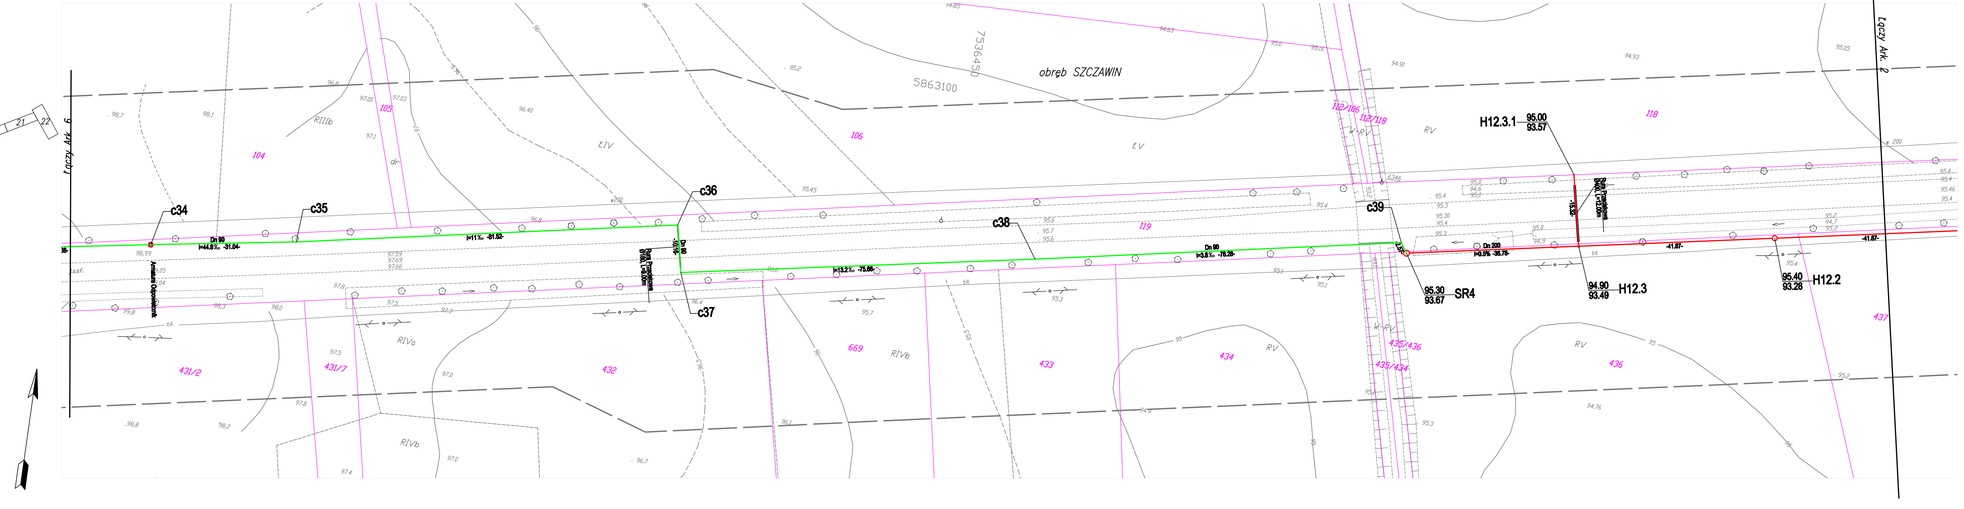
obręb SZCZAWIN
7563640
5863100
Łączy Ark. 2
Łączy Ark. 3
c34
c35
c36
c37
c38
c39
H12.3.1
95.00
93.57
H12.3
94.90
93.49
H12.2
95.40
93.28
SR4
95.30
93.67
Dn 90
i=44.8‰ -31.04-
i=11‰ -81.82-
Dn 90
i=13.2‰ -75.66-
Dn 200
i=0.5‰ -36.76-
-41.87-
-41.87-
Kanalizacja sanitarna
Kanalizacja sanitarna
Kanalizacja sanitarna