MAPA DO CELÓW PROJEKTOWYCH – Ark. 2(22)

Oznaczenie kancelaryjne zgłoszenia pracy geodezyjnej		GBN.6642.335.2015
Nr. roboty		17406/5/2015
Miejscowość		Goworowo, Szczawin
Jednostka ewidencyjna	identyfikator	141504_2
	nazwa	Goworowo
Obręb ewidencyjny	identyfikator	0011, 0038
	nazwa	Goworowo, Szczawin
Skala mapy		1:500
Nazwa układu współrzędnych	prostokątnych płaskich	2000 strefa 7 (21)
	wysokości	Kronsztadt 60
Data opracowania mapy		17.07.2015 r.
Arkusz mapy:		7.188,25.09.3
Oznaczenie granic obszaru, który był przedmiotem aktualizacji		
Oznaczenie i informacje o służebnościach gruntowych mających wpływ na zagospodarowanie gruntów, zlokalizowanych w granicach projektowanej inwestycji		nie badano
Oznaczenie i symbol konturu użytku gruntowego, który nie jest ujawniony w bazie danych ewidencji gruntów i budynków		brak

Wyniki pomiaru wniesiono na mapę zasadniczą
bez uwag / uwagi

USŁUGI GEODEZYJNE
Andrzej Bieduń
GEOM. upr. 17406
18-400 Łomża, ul. Ks. Anny 23A/17
tel. 604 85 85 21, NIP 718-112-19-80
Nazwa / imię i nazwisko wykonawcy

GEODETA UPRAWNIONY
GEOM.70 17406
Andrzej Bieduń
inż. / nazwisko, nr uprawnień

Podstawowe dane, ze względu na dokładność wykonania opracowanej na wypadku prac geodezyjno - kartograficznych, których rezultaty zawiera operat wypisany do celów ewidencji materiałów państwowego zasobu geodezyjnego i kartograficznego.
Organ prowadzący państwowy zasób geodezyjny i kartograficzny: STAROSTA OSTROŁĘCKI
Identyfikator zwiększenia materiału zasobu stanie technicznym: P.6642.2015.3372
Data wpisania operatu technicznego do państwowego zasobu geodezyjnego i kartograficznego: 2015 -11- 24
Imię, nazwisko i podpis osoby reprezentującej organ: Z up. STAROSTY
Jadwiga Olaleczak
Kierownik Powiatowego Ośrodka Dokumentacji Geodezyjnej i Kartograficznej

Szkic orientacyjny skala 1:25000

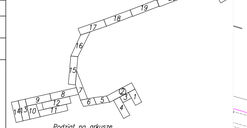
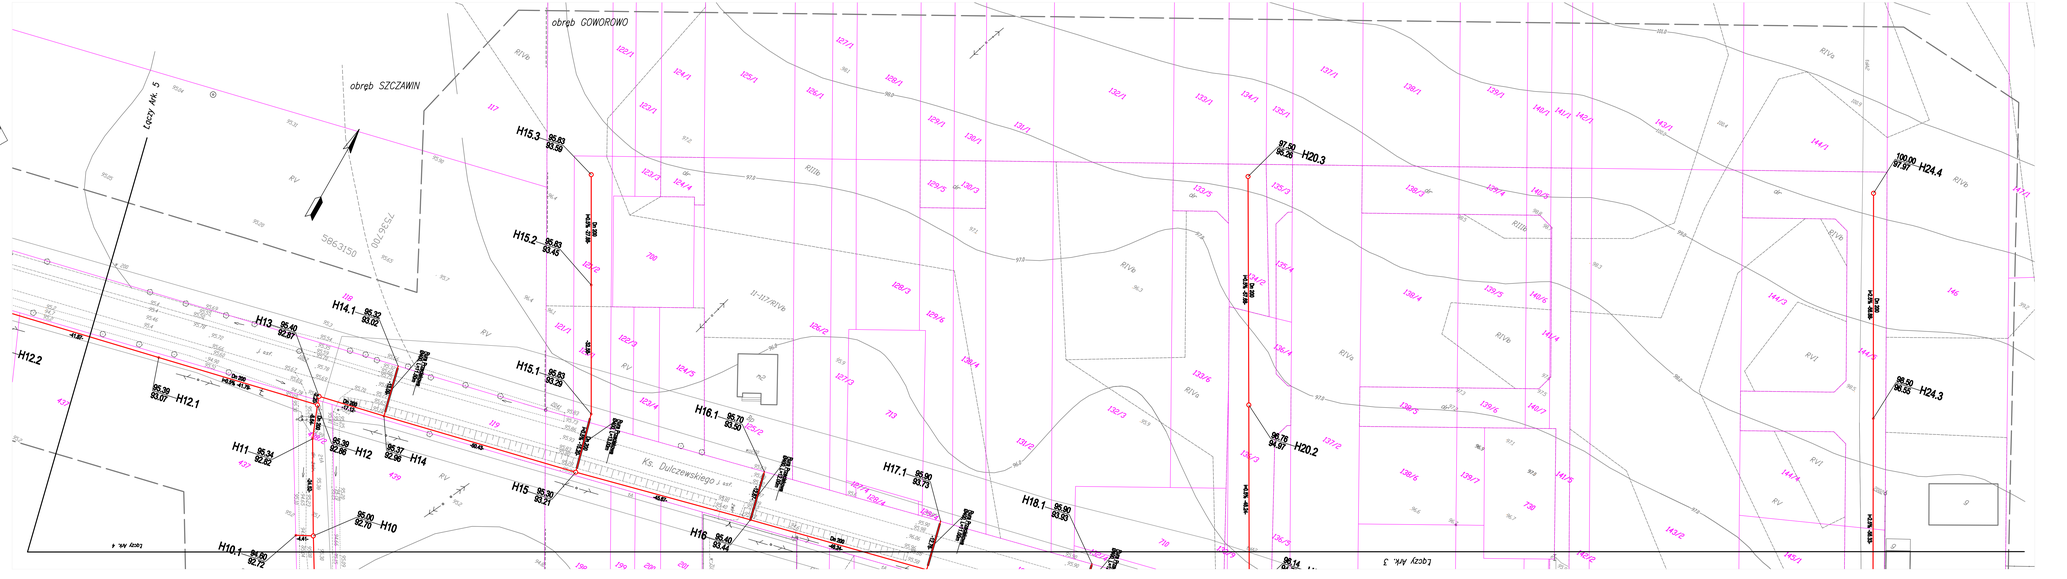
Podział na arkusze