MAPA DO CELÓW PROJEKTOWYCH – Ark. 7(22)

Oznaczenie kancelaryjne zgłoszenia pracy geodezyjnej		GBN.6642.335.2015
Nr. roboty		17406/5/2015
Miejscowość		Szczawin, Daniłowo
Jednostka ewidencyjna	identyfikator	141504_2
	nazwa	Goworowo
Obręb ewidencyjny	identyfikator	0038, 0008
	nazwa	Szczawin, Daniłowo
Skala mapy		1:500
Nazwa układu współrzędnych	prostokątnych płaskich	2000 strefa 7 (21)
	wysokości	Kronsztadt 60
Data opracowania mapy		17.07.2015 r.
Arkusz mapy:		7.188.25.08.3, .08.4
Oznaczenie granic obszaru, który był przedmiotem aktualizacji		
Oznaczenie i informacje o służebnościach gruntowych mających wpływ na zagospodarowanie gruntów, zlokalizowanych w granicach projektowanej inwestycji		nie badano
Oznaczenie i symbol konturu użytku gruntowego, który nie jest ujawniony w bazie danych ewidencji gruntów i budynków		brak

Wyniki pomiaru wniesiono na mapę zasadniczą

imię i nazwisko

USŁUGI GEODEZYJNE
Andrzej Bladuń
OGK.wpr. 17406
18-400 Łomża, ul. Kr. Army 23A/17
tel. 504 85 85 21, NIP 718-112-19-80

GEODETA UPRAWNIONY
OGK.Nr 17406
A. Bladuń
Andrzej Bladuń

Nazwa/ imię i nazwisko wykonawcy

imię i nazwisko, nr uprawnień

Podstawowa mapa, na którą zostaną wykonane zostały wyprowadzony w wyniku prac geodezyjnych i kartograficznych, których rezultaty zawiera operat wpisany do ewidencji materiałów państwowego zasobu geodezyjnego i kartograficznego

Organ prowadzący państwowy zasób geodezyjny i kartograficzny	STAROSTA OSTROŁĘCKI
Identyfikator ewidencyjny materiału zasobu ośrodka technicznego	P-1415.2015.3372
Data wykonania zmiany technicznego do ewidencji materiałów zasobu	2015-11-24
Imię, nazwisko i podpis osoby reprezentującej organ	Z up. STAROSTY

Jadwiga Hałczak
Kierownik Powiatowego Ośrodka
Dokumentacji Geodezyjnej i Kartograficznej

Szkic orientacyjny skala 1:25000

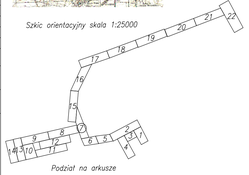
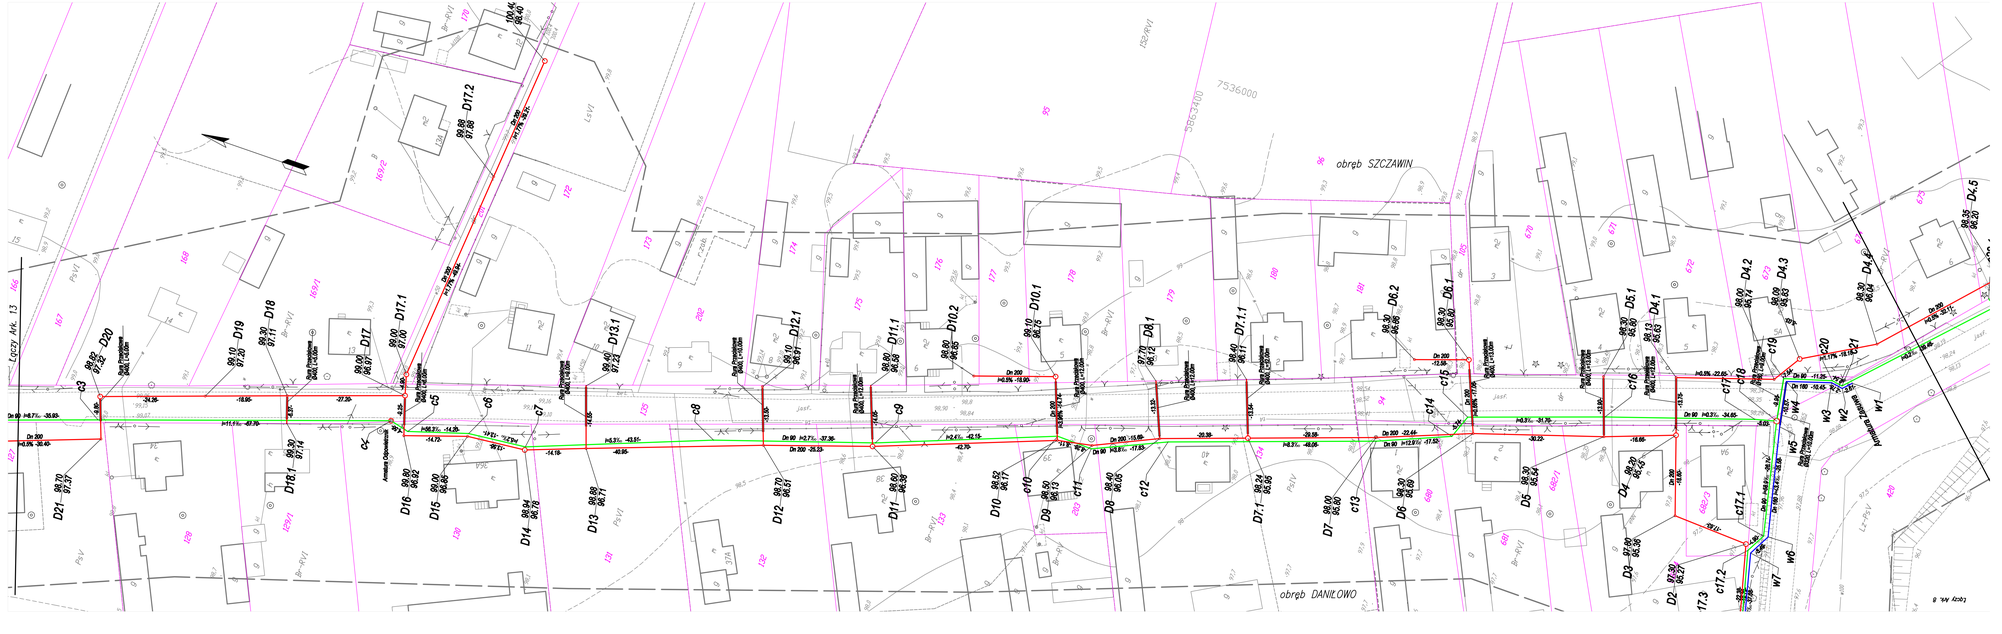
Podział na arkusze