MAPA DO CELÓW PROJEKTOWYCH – Ark. 8(22)

Oznaczenie kancelaryjne zgłoszenia pracy geodezyjnej		GBN.6642.335.2015
Nr. roboty		17406/5/2015
Miejscowość		Szczawin
Jednostka ewidencyjna	identyfikator	141504_2
	nazwa	Goworowo
Obręb ewidencyjny	identyfikator	0038
	nazwa	Szczawin
Skala mapy		1:500
Nazwa układu współrzędnych	prostokątnych płaskich	2000 strefa 7 (21)
	wysokości	Kronsztadt 60
Data opracowania mapy		17.07.2015 r.
Arkusz mapy:		7.188.25.08.3
Oznaczenie granic obszaru, który był przedmiotem aktualizacji		— — —
Oznaczenie i informacje o służebnościach gruntowych mających wpływ na zagospodarowanie gruntów, zlokalizowanych w granicach projektowanej inwestycji		nie badano
Oznaczenie i symbol konturu użytku gruntowego, który nie jest ujawniony w bazie danych ewidencji gruntów i budynków		brak

Wyniki pomiaru wniesiono na mapę zasadniczą
imię i nazwisko

USŁUGI GEODEZYJNE
Andrzej Biaduń
GGK upr. 17406
18-400 Łomża, ul. Ks. Anny 23A/17
tel. 604 85 85 21, NIP 718-112-19-80

Nazwa/ imię i nazwisko wykonawcy

GEODETA UPRAWNIONY
GGK Nr 17406
A. Biaduń
Andrzej Biaduń

imię i nazwisko, nr uprawnień

Poświadcza się, że niniejszy dokument został opracowany w wyniku prac geodezyjnych i kartograficznych, których rezultaty zawiera operat wpisany do ewidencji materiałów państwowego zasobu geodezyjnego i kartograficznego

Organ prowadzący państwowy zasób geodezyjny i kartograficzny	STAROSTA OSTROŁĘCKI
Identyfikator ewidencyjny materiału zasobu operatu technicznego	P.1415.2015.3377
Data wpisania operatu technicznego do ewidencji materiałów zasobu	2015 -11- 24
Imię, nazwisko i podpis osoby reprezentującej organ	

Z up. STAROSTY
Jadwiga Białczak
Kierownik Powiatowego Ośrodka Dokumentacji Geodezyjnej i Kartograficznej

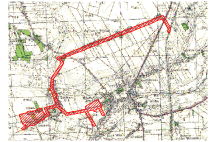

Szkic orientacyjny skala 1:25000

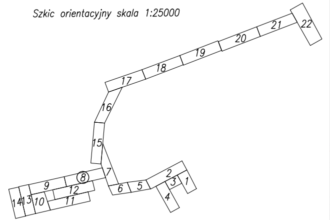
1
2
3
4
5
6
7
8
9
10
11
12
13
14
15
16
17
18
19
20
21
22

Podział na arkusze

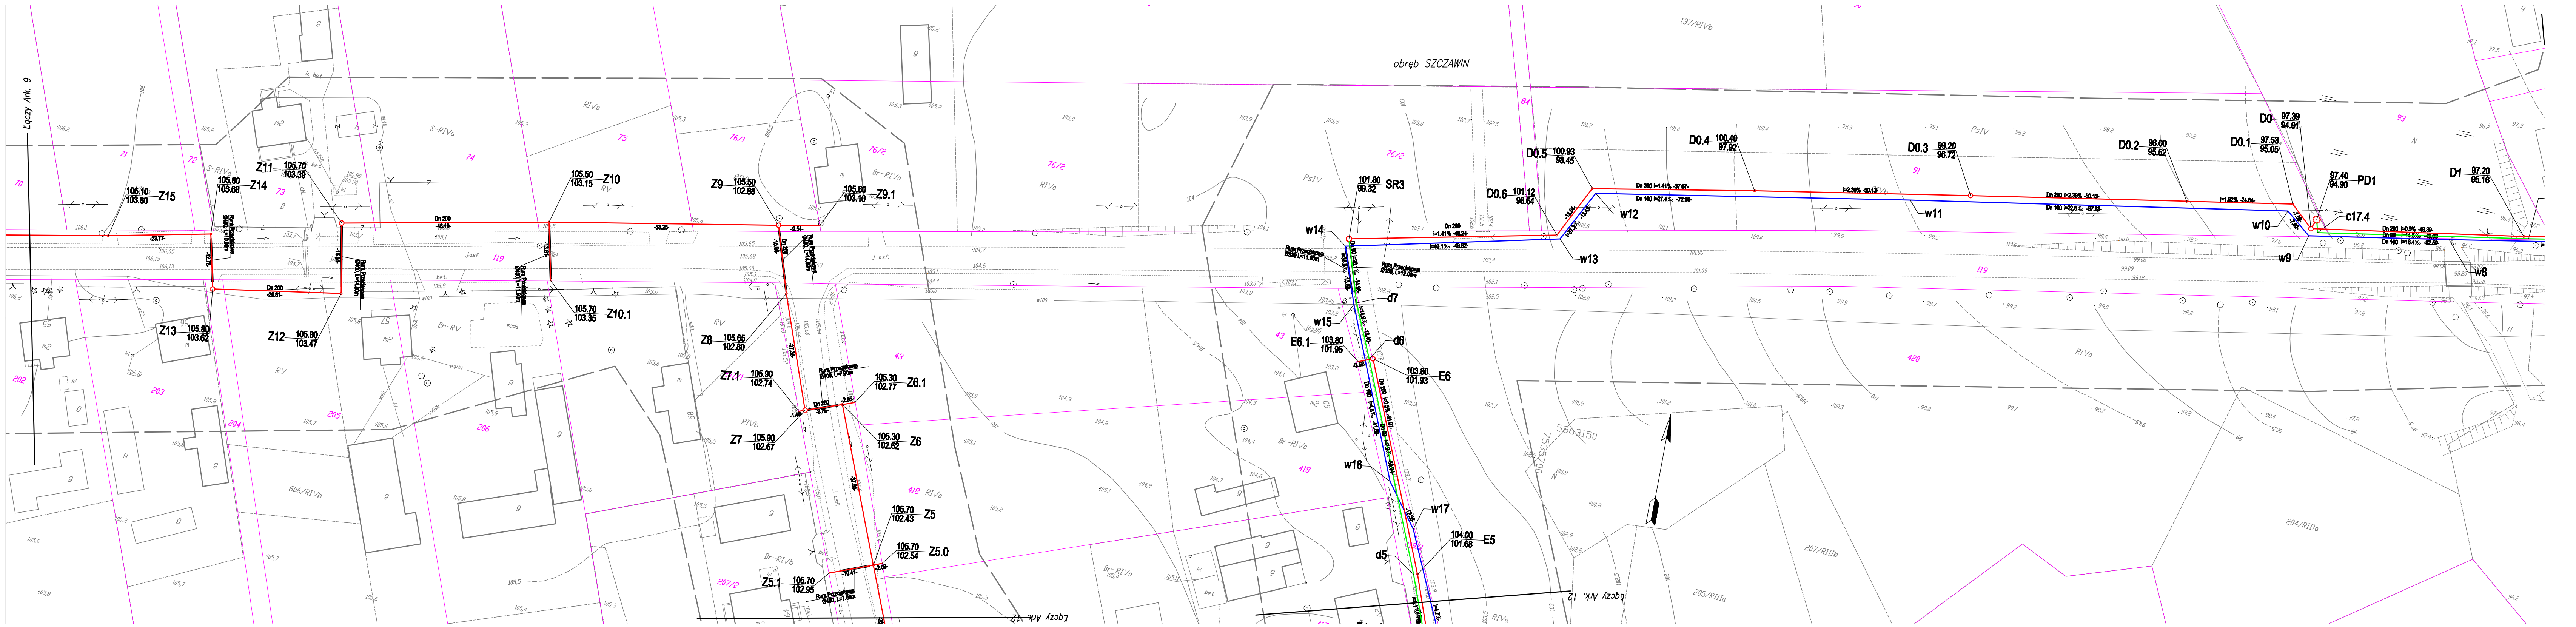
Łączy Ark. 9
Łączy Ark. 12
obręb SZCZAWIN
Z15 106.10 103.80
Z14 105.80 103.68
Z13 105.80 103.62
Z12 105.80 103.47
Z11 105.70 103.39
Z10 105.50 103.15
Z10.1 105.70 103.35
Z9 105.50 102.88
Z9.1 105.60 103.10
Z8 105.65 102.80
Z7.1 105.90 102.74
Z7 105.90 102.67
Z6.1 105.30 102.77
Z6 105.30 102.62
Z5 105.70 102.43
Z5.0 105.70 102.54
Z5.1 105.70 102.95
SR3 101.80 99.32
E6.1 103.80 101.95
E6 103.80 101.93
E5 104.00 101.68
D0.6 101.12 98.64
D0.5 100.93 98.45
D0.4 100.40 97.92
D0.3 99.20 96.72
D0.2 98.00 95.52
D0.1 97.53 95.05
D0 97.39 94.91
PD1 97.40 94.90
D1 97.20 95.16
c17.4
w8
w9
w10
w11
w12
w13
w14
w15
w16
w17
d5
d6
d7
Dn 200
Dn 160
Dn 90
Rura Przeciskowa Ø400, L=10.00m
Rura Przeciskowa Ø400, L=14.00m
Rura Przeciskowa Ø400, L=11.50m
Rura Przeciskowa Ø400, L=7.00m
Rura Przeciskowa Ø320 L=11.00m
Rura Przeciskowa Ø180, L=12.00m
Dn 200 i=1.41% -37.67-
Dn 160 i=27.4‰ -72.98-
Dn 200 i=2.39% -50.13-
Dn 160 i=22.8‰ -87.68-
i=1.92% -24.64-
Dn 200 i=0.5% -49.39-
Dn 160 i=18.4‰ -32.59-
Dn 200 i=0.5% -51.07-
Dn 160 i=4.8‰ -41.96-
Dn 200 i=1.41% -48.24-
i=40.1‰ -49.82-
5863150
7535700
119
418
420
43
76/2
137/RIVb
207/RIIIb
205/RIIIa
606/RIVb
PsIV
RIVa
Br-RIVa
RV
j. asf.