

MAPA DO CELÓW PROJEKTOWYCH – Ark. 12(22)

Oznaczenie koncepcyjne zgłoszenia pracy geodezyjnej		GNR.6842.333.2015	
Nr. roboty	17406/5/2015		
Miejscowość	Szczecin		
Jednostka ewidencyjna	identyfikator	141504_2	
	nazwa	GOMOTOWO	
Obręb ewidencyjny	identyfikator	0038	
	nazwa	Szczecin	
Skala mapy	1:500		
Nazwa układu współrzędnych	postępkowych płaskich	2000 etnia 7 (21)	
	większości	Krajstakt 60	
Data opracowania mapy	17.07.2015 r.		
Akusz mapy:	7.188.25.08.3, 13.1		
Oznaczenie granic obszaru, który był przedmiotem aktualizacji	—————		
Oznaczenie i informacje o służebnościach gruntowych mających wpływ na zagospodarowanie gruntów, zlokalizowanych w granicach projektowanej inwestycji	nie badano		
Oznaczenie i symbol konturu użytku gruntowego, który nie jest uprawiany w bazie danych ewidencji gruntów i budynków	brak		

USŁUGI GEODEZYJNE

Andrzej Białacz

GGK nr 17406

18-400 Łowża, ul. Ks. Aury 23A/17

tel: 604 85 83 21, NIP 718-12-19-80

Miasto / wieś i nazwa wykonawcy

imię i nazwisko

Andrzej Białacz

imię i nazwisko, nr uprawnień

Wyniki pomiaru wniesiono na mapę zasadniczą

imię i nazwisko


GEODETA UPRAWNIONY

GGK nr 17406


A. Białacz

Andrzej Białacz

imię i nazwisko, nr uprawnień

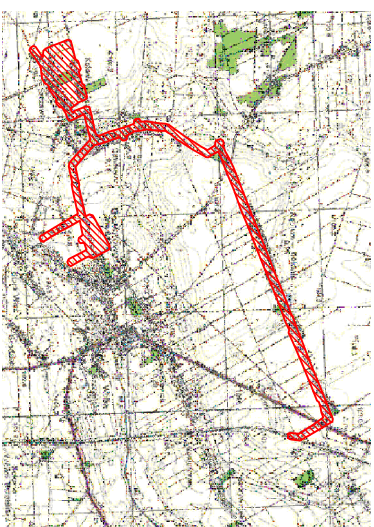

Skic orientacyjny skala 1:25000

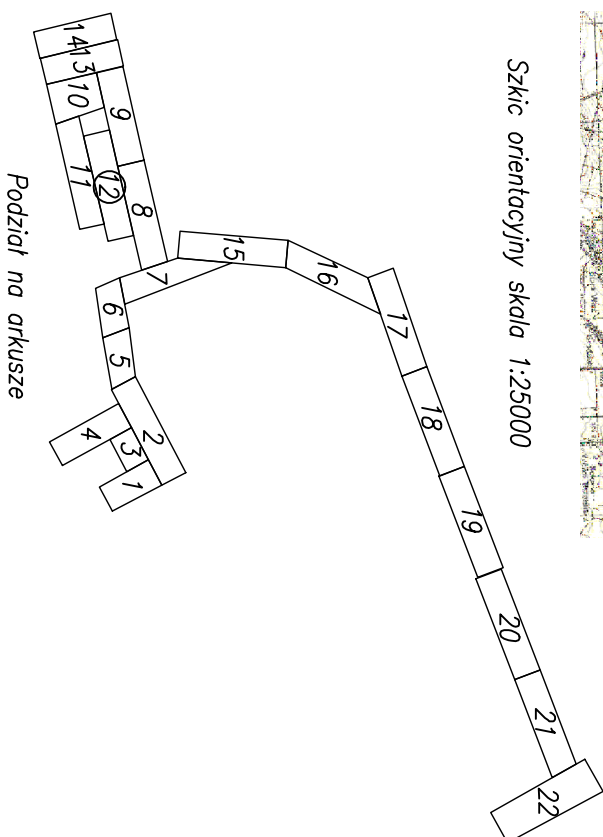

Podział na arkusze

