

MAPA DO CELÓW PROJEKTOWYCH – Ark. 15(22)

Oznaczenie koncepcyjne zgłoszenia pracy geodezyjnej	GBN.6642.335.2015
Nr. roboty	17406/5/2015
Miejscowość	Danilówo
Jednostka ewidencyjna	141504.2
nazwa	Gonorowo
identyfikator	0008
Obręb ewidencyjny	Danilówo
Skala mapy	1:500
Nazwa układu współrzędnych	2000 sfera 7 (21)
wysokości	Konstancja 60
Data opracowania mapy	17.07.2015 r.
Aktualiz. mapy:	7.188.25.08.1
Oznaczenie granic obszaru, który był przedmiotem aktualizacji	<div><div></div><div></div><div></div></div>
Oznaczenie i informacje o służebnościach gruntowych mających wpływ na zagospodarowanie gruntów, zlokalizowanych w granicach projektowanej inwestycji	nie badano
Oznaczenie i symbol konturu użytku gruntowego, który nie jest ujętym w bazie danych ewidencji gruntów i budynków	brak

Wyniki pomiaru wniesiono na mapę zoszczyniczą

linię i nazwę


USŁUGI GEODEZYJNE

Andrzej Białas
GOK upr. 17406
18-000 Łonka, ul. Ks. Anny 23A/17
tel. 604 85 85 21, NIP 718-112-19-80


GEODEJA UPRAMOWNIONA

Andrzej Białas
P. Białas

linię i nazwę, w uproszczeniu

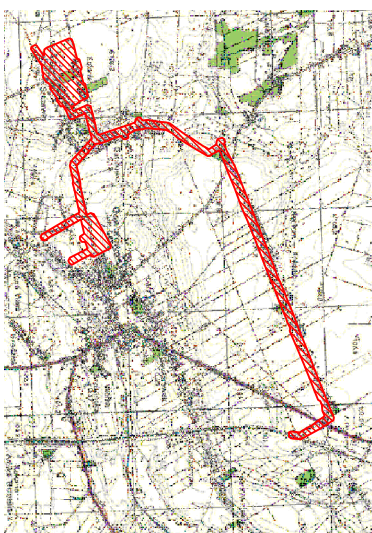

Szkic orientacyjny skala 1:25000

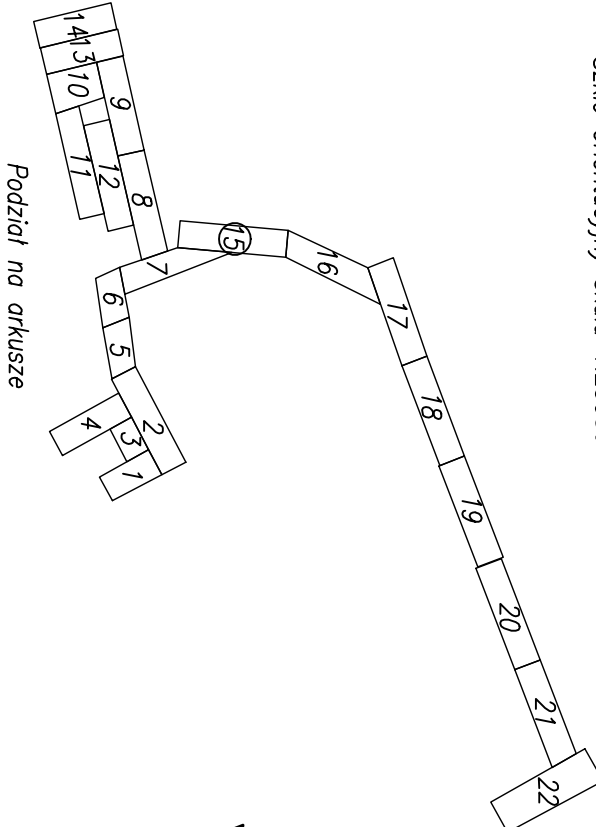

Podział na akusze

