

MAPA DO CELÓW PROJEKTOWYCH – Ark. 6(22)

Oznaczenie karbowiny zgłoszenie proc. gódozinyj	084.6842.33.2015
Nr. roboty	17408/9/2015
Miejscowość	Szczecin
Jednostka ewidencyjna	identyfikator 141504_2
nazwa	GOMOTOWO
identyfikator	0038
Obiekt ewidencyjny	Szczecin
Skala mapy	1:500
Nazwa układu	2000 siera 7 (21)
współrzędnych	prostokątnych piosich
Konstanta 60	17.07.2015 r.
Data opracowania mapy	17.07.2015 r.
Akusz mapy:	7.188.25.08.4
Oznaczenie granic obszaru, który był przedmiotem akalizacji	nie badano
Oznaczenie i informacja o służebnościach gruntowych	nie badano
podjętych wprw na zagospodarowanie gruntu	nie badano
zabudowanych w granicach projektowanej inwestycji	nie badano
Oznaczenie i symbol kierunku użycia gruntowego, który nie jest ujętym w bazie danych ewidencyjnych	nie badano
grunty w budowlach	nie badano

Wyniki pomiaru wnieśli na mapę zoszczynia

USŁUGI GEODEZYJNE

Andrzej Bieda

GGK nr: 17406

18-000 Lomka, ul. K. Amy 23A/17

tel.: 604 85 85 21, NIP 718-112-19-80


GEODEJA UPRAWNIENY

GGK nr: 17406


Andrzej Bieda

Imię i nazwisko

Imię i nazwisko, w gromadzie

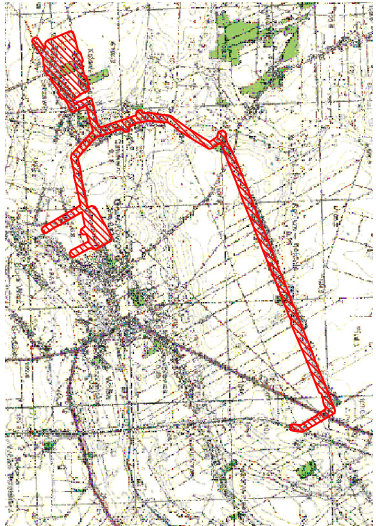

Szkic orientacyjny skala 1:25000

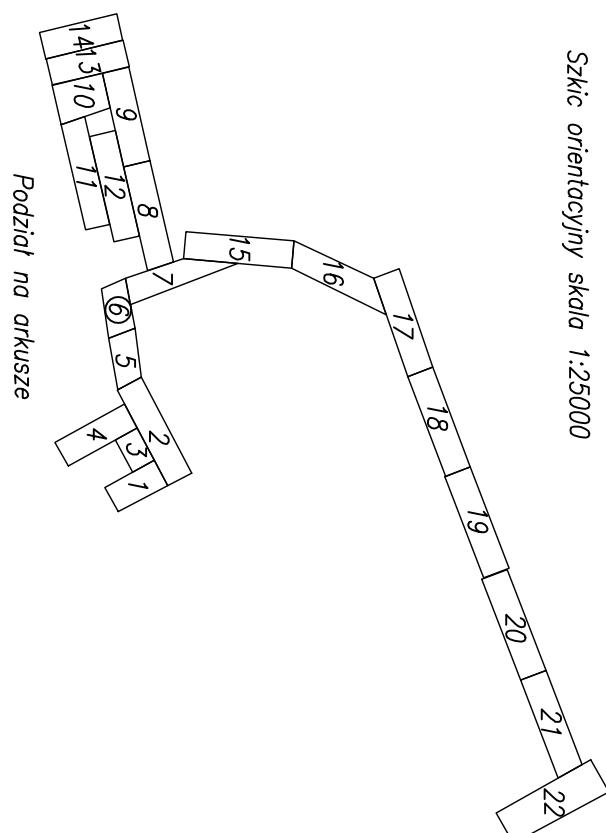

Podział na arkusze

